


AMPLIAMENTO CIMITERO COMUNALE

1° LOTTO FUNZIONALE


ALLEGATO "E"

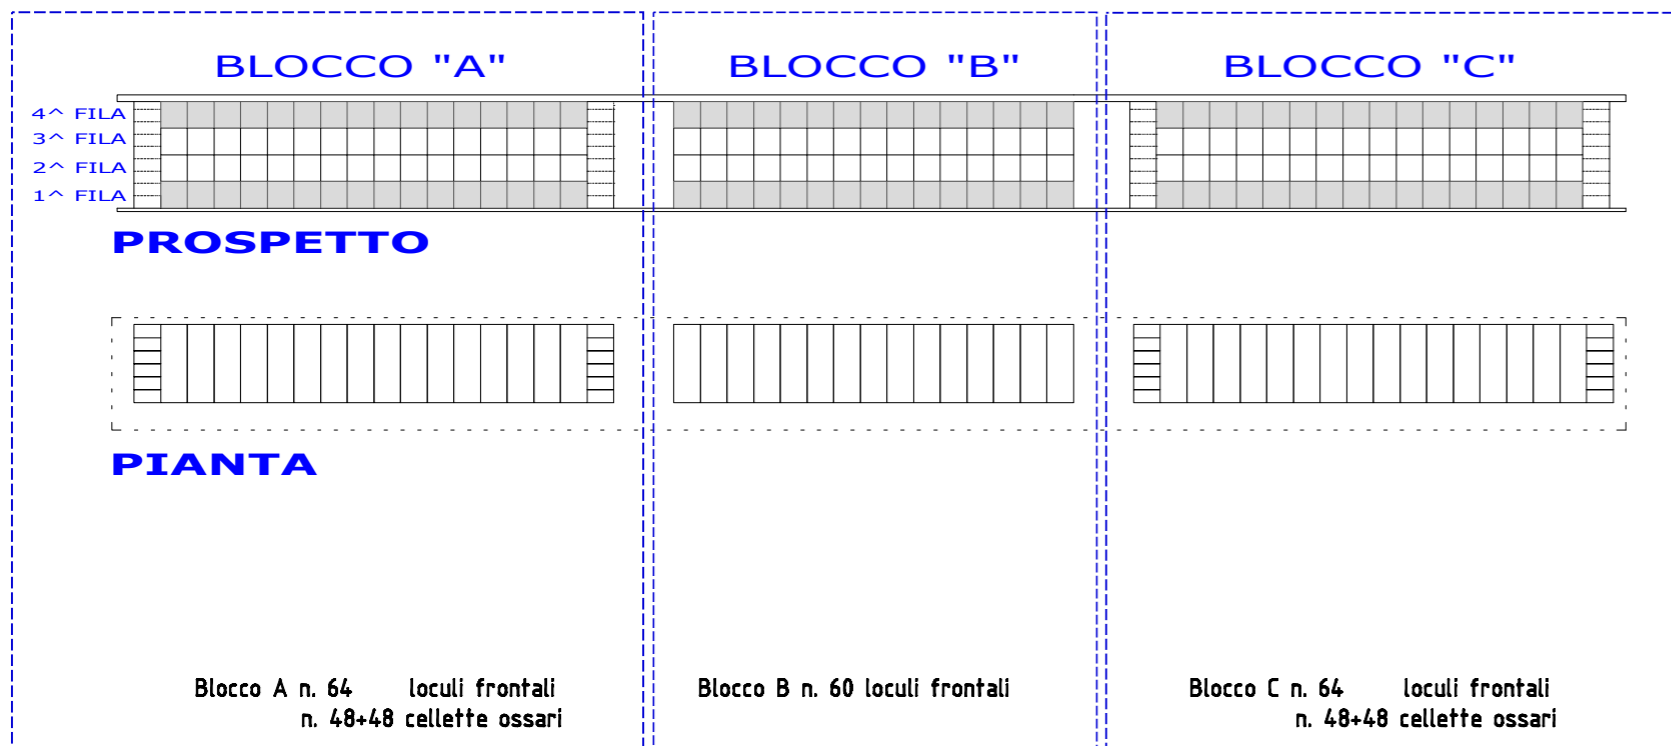

Blocco D n. 24 tombe a terra

Blocco E n. 24 tombe a terra

Blocco F n. 12 Cappelle gentilizie - ogni cappella contiene: n. 8 loculi laterali e n. 8 cellette ossari

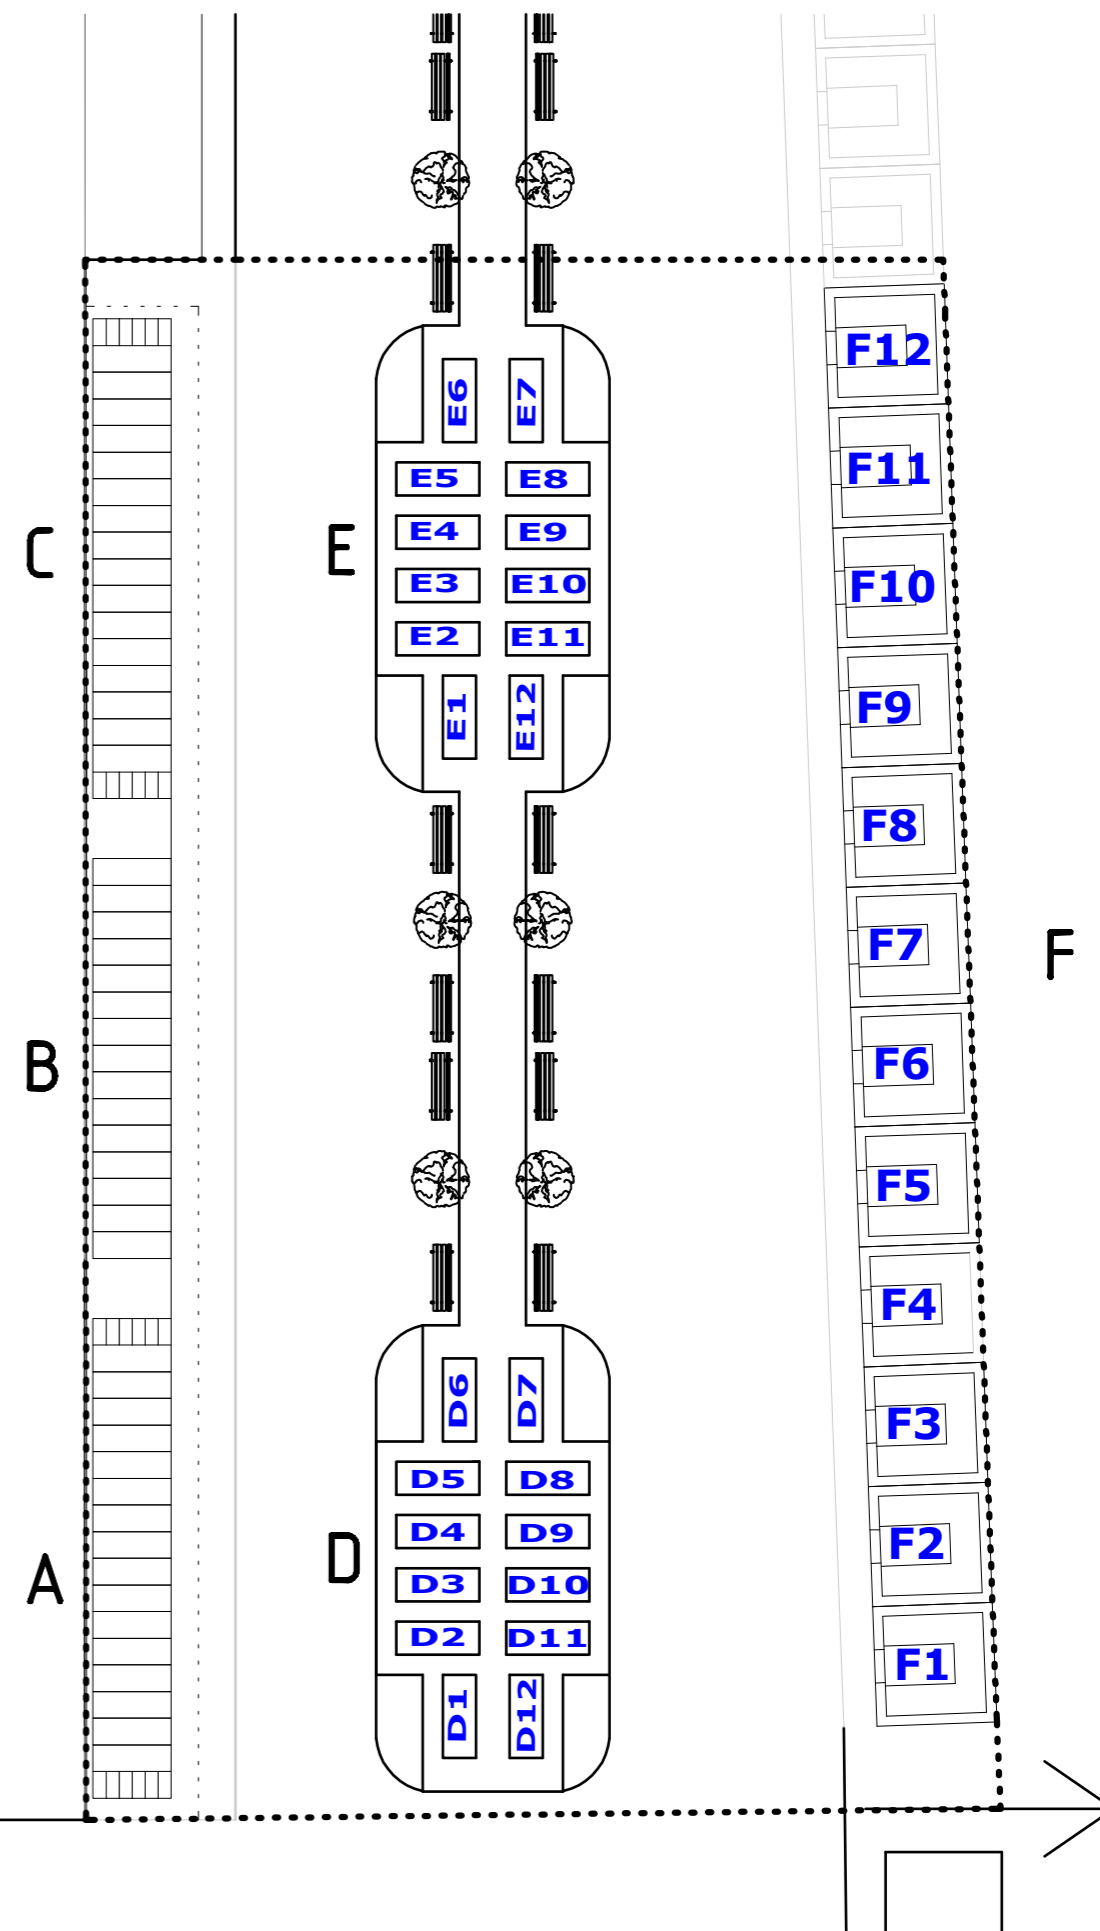

PLANIMETRIA