PLANIMETRIA GENERALE: AMPLIAMENTO CIMITERO_2° LOTTO

scala 1:200

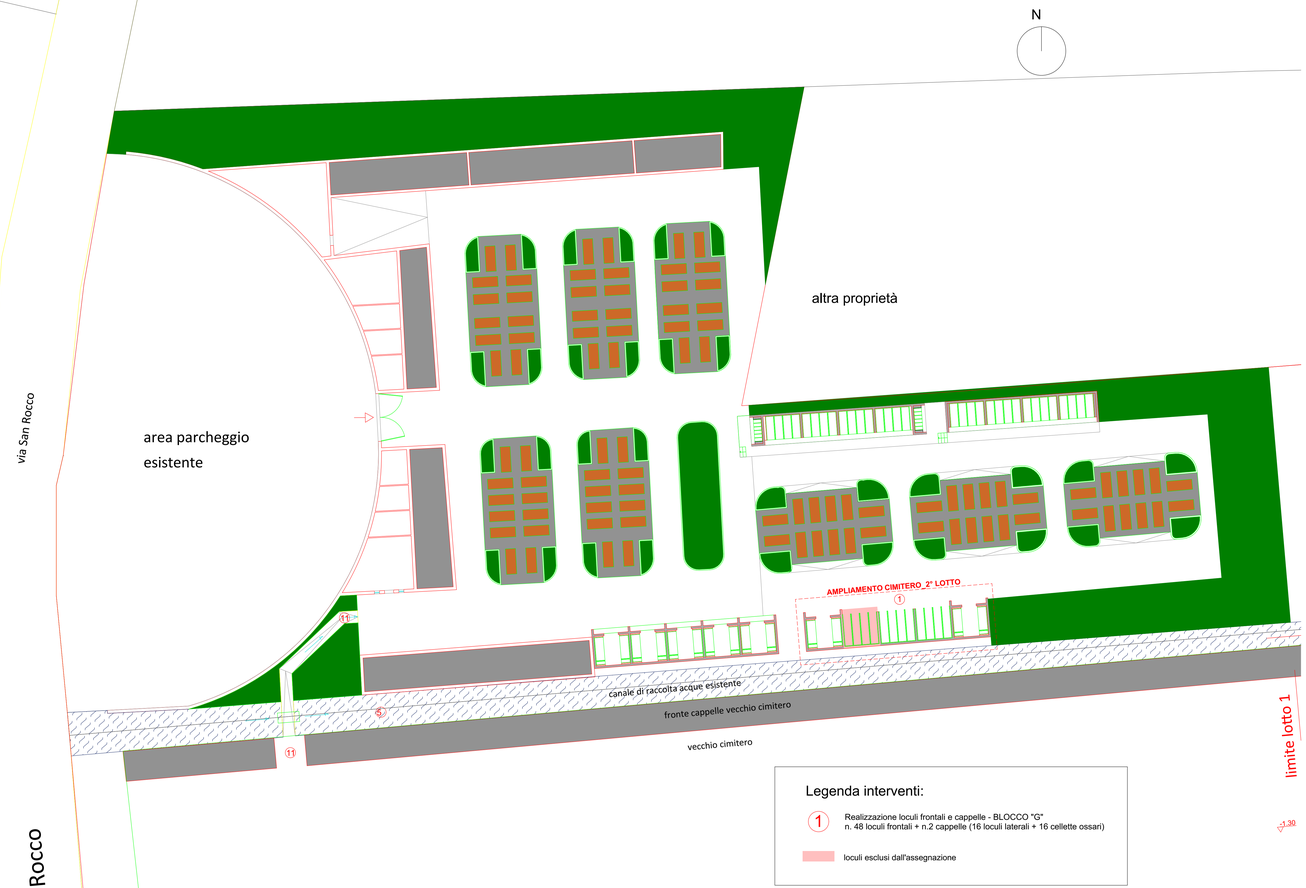

ALLEGATO "E"

PIANTA NUOVO BLOCCO "G"
(n.2 cappelle + n.48 loculi a vista)

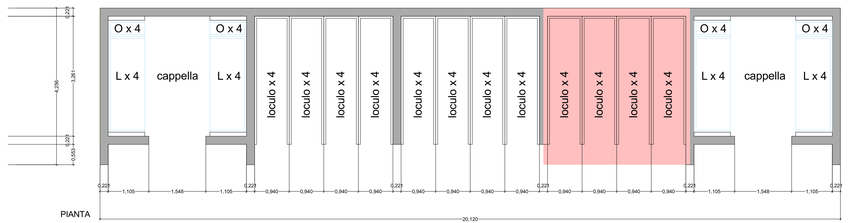

PROSPETTO NUOVO BLOCCO "G"
(n.2 cappelle + n.48 loculi a vista)

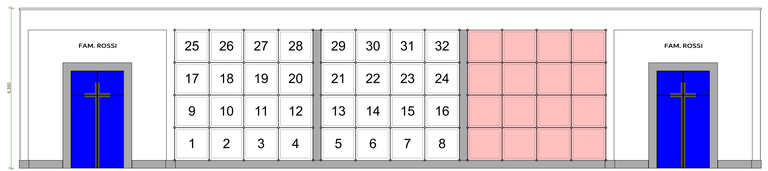

loculi esclusi dall'assegnazione